



NUR FÜR DEN INTERNEN GEBRAUCH. NICHT ZUR VERÖFFENTLICHUNG
FOR INTERNAL USE ONLY - NOT FOR PUBLICATION

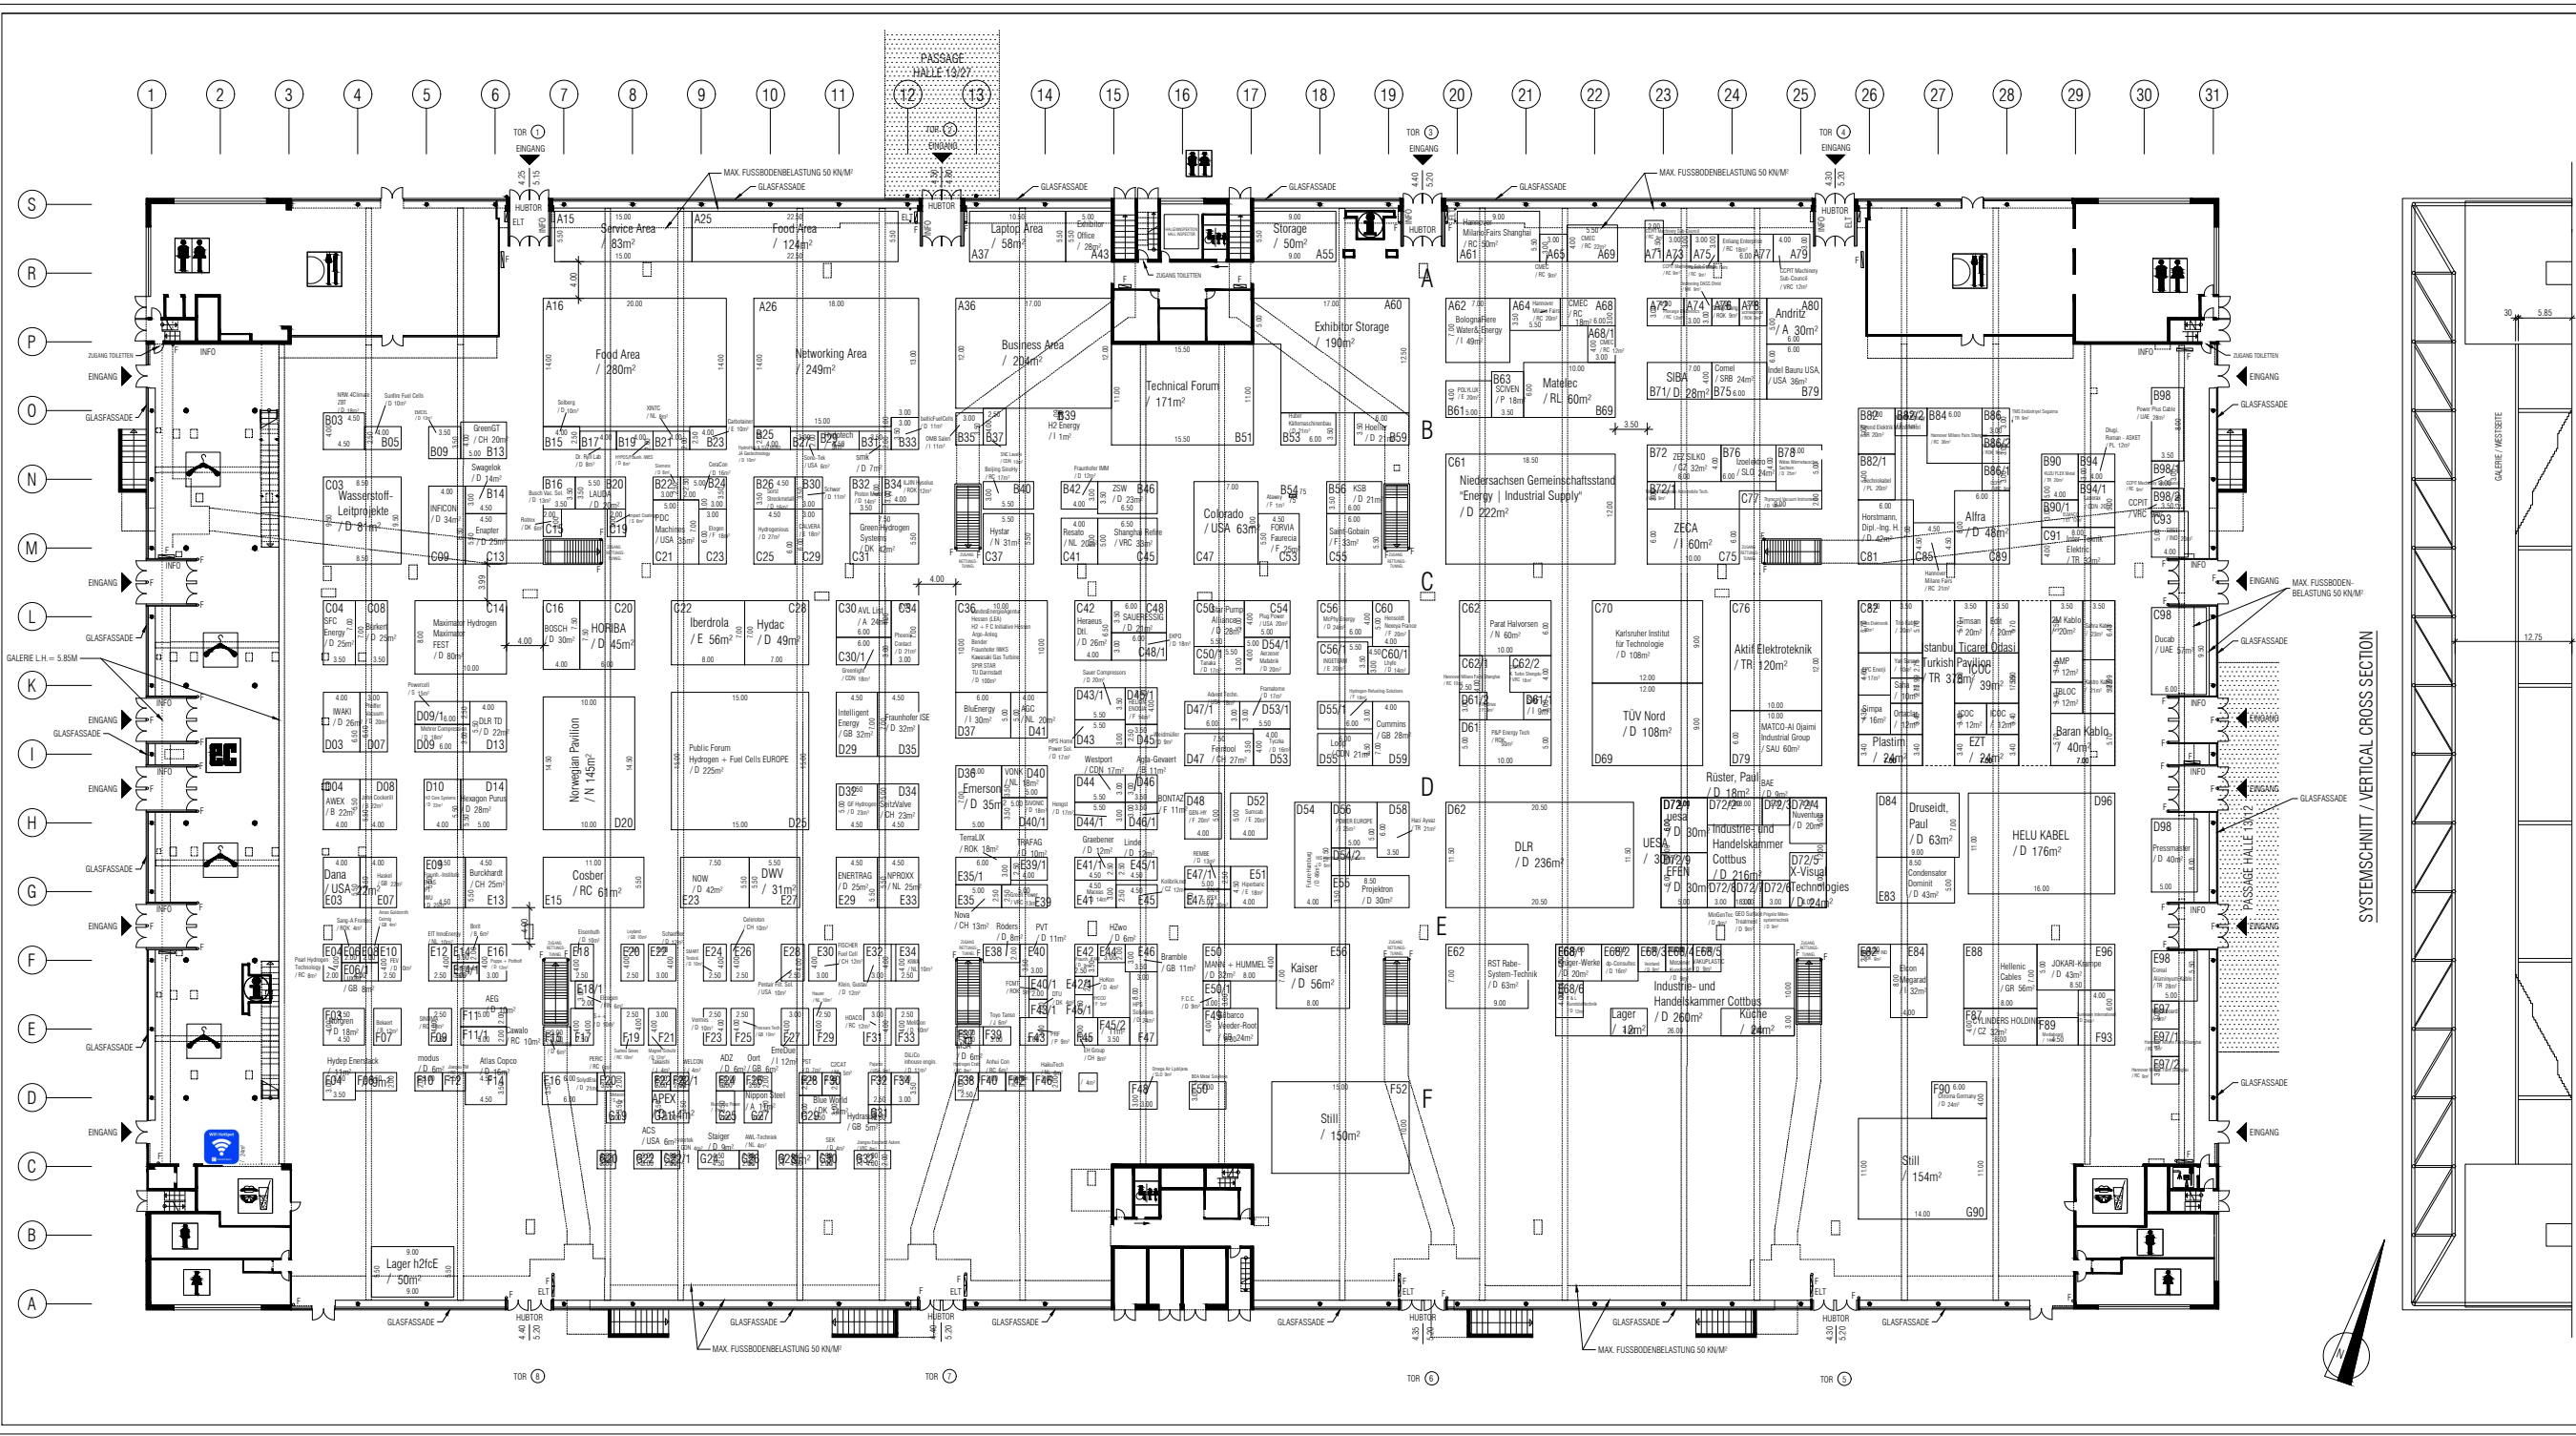

STAND / AS OF:
31.03.2023

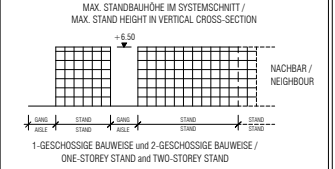


(D) DEUTSCHE MESSE AG ANFORDERUNGEN ERHALTEN, VERÄNDERUNGEN NUR IN ABSPRACHE MIT DEM TECHNISCHEN VERWALTUNGS-MANAGEMENT DER DEUTSCHEN MESSE AG / (D) DEUTSCHE MESSE AG. MODIFICATIONS REQUESTED, ALTERATIONS PROMPTED UNLESS APPROVED BY THE TECHNICAL EVENT MANAGEMENT DEPT. OF DEUTSCHE MESSE AG

ALLE MASSGE GIBT VOR ORT ZU PREFER. ALL DIMENSIONS TO BE CHECKED ON SITE

FEUERLEUCHTER / FIRE ALARM
FEUER- / FIRE ALARM
FEUERLEUCHTER b / h / d = 1.75 / 2.52 / 0.30m
FEUERHYDRANT m / h / d =


ELT
ELT VERSORGUNG / ELECTRICITY SUPPLY

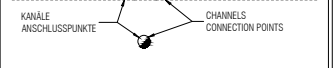

- ZUGANG GEWÄHRLEISTEN - DO NOT OBSTRUCT ACCESS -

LICHTHÖHE = 5.50m - 12.50m JE NACH STANDORT.
STELLENWEISE GERINGERE NUTZHÖHE WIG. BAULICHE BESCHRÄNKUNGEN.
MAX. HEIGHT CLEARANCE LOWER IN SOME PLACES DUE TO ARCHITECTURAL SPECIFICS.
ACTUAL CLEARANCE LOWER IN SOME PLACES DUE TO ARCHITECTURAL SPECIFICS.

MAX. FUSSBODENBELASTUNG MAX. FLOOR LOAD 50 KN/M²
(TELEBORE MAX. 50 KN/M²) / PARTIAL AREAS MAX. 50 KN/M²
(GILT NICHT AUF SCHACHTEN UND VERSORGUNGSKANÄLEN) / (NOT VALID FOR SHAFTS OR SUPPLY CHANNELS)

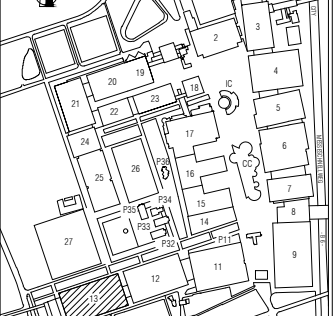

HALLE / HALL
13

Deutsche Messe
VERMIETPLAN / RENTAL FLOOR PLAN
HANNOVER MESSE 2023